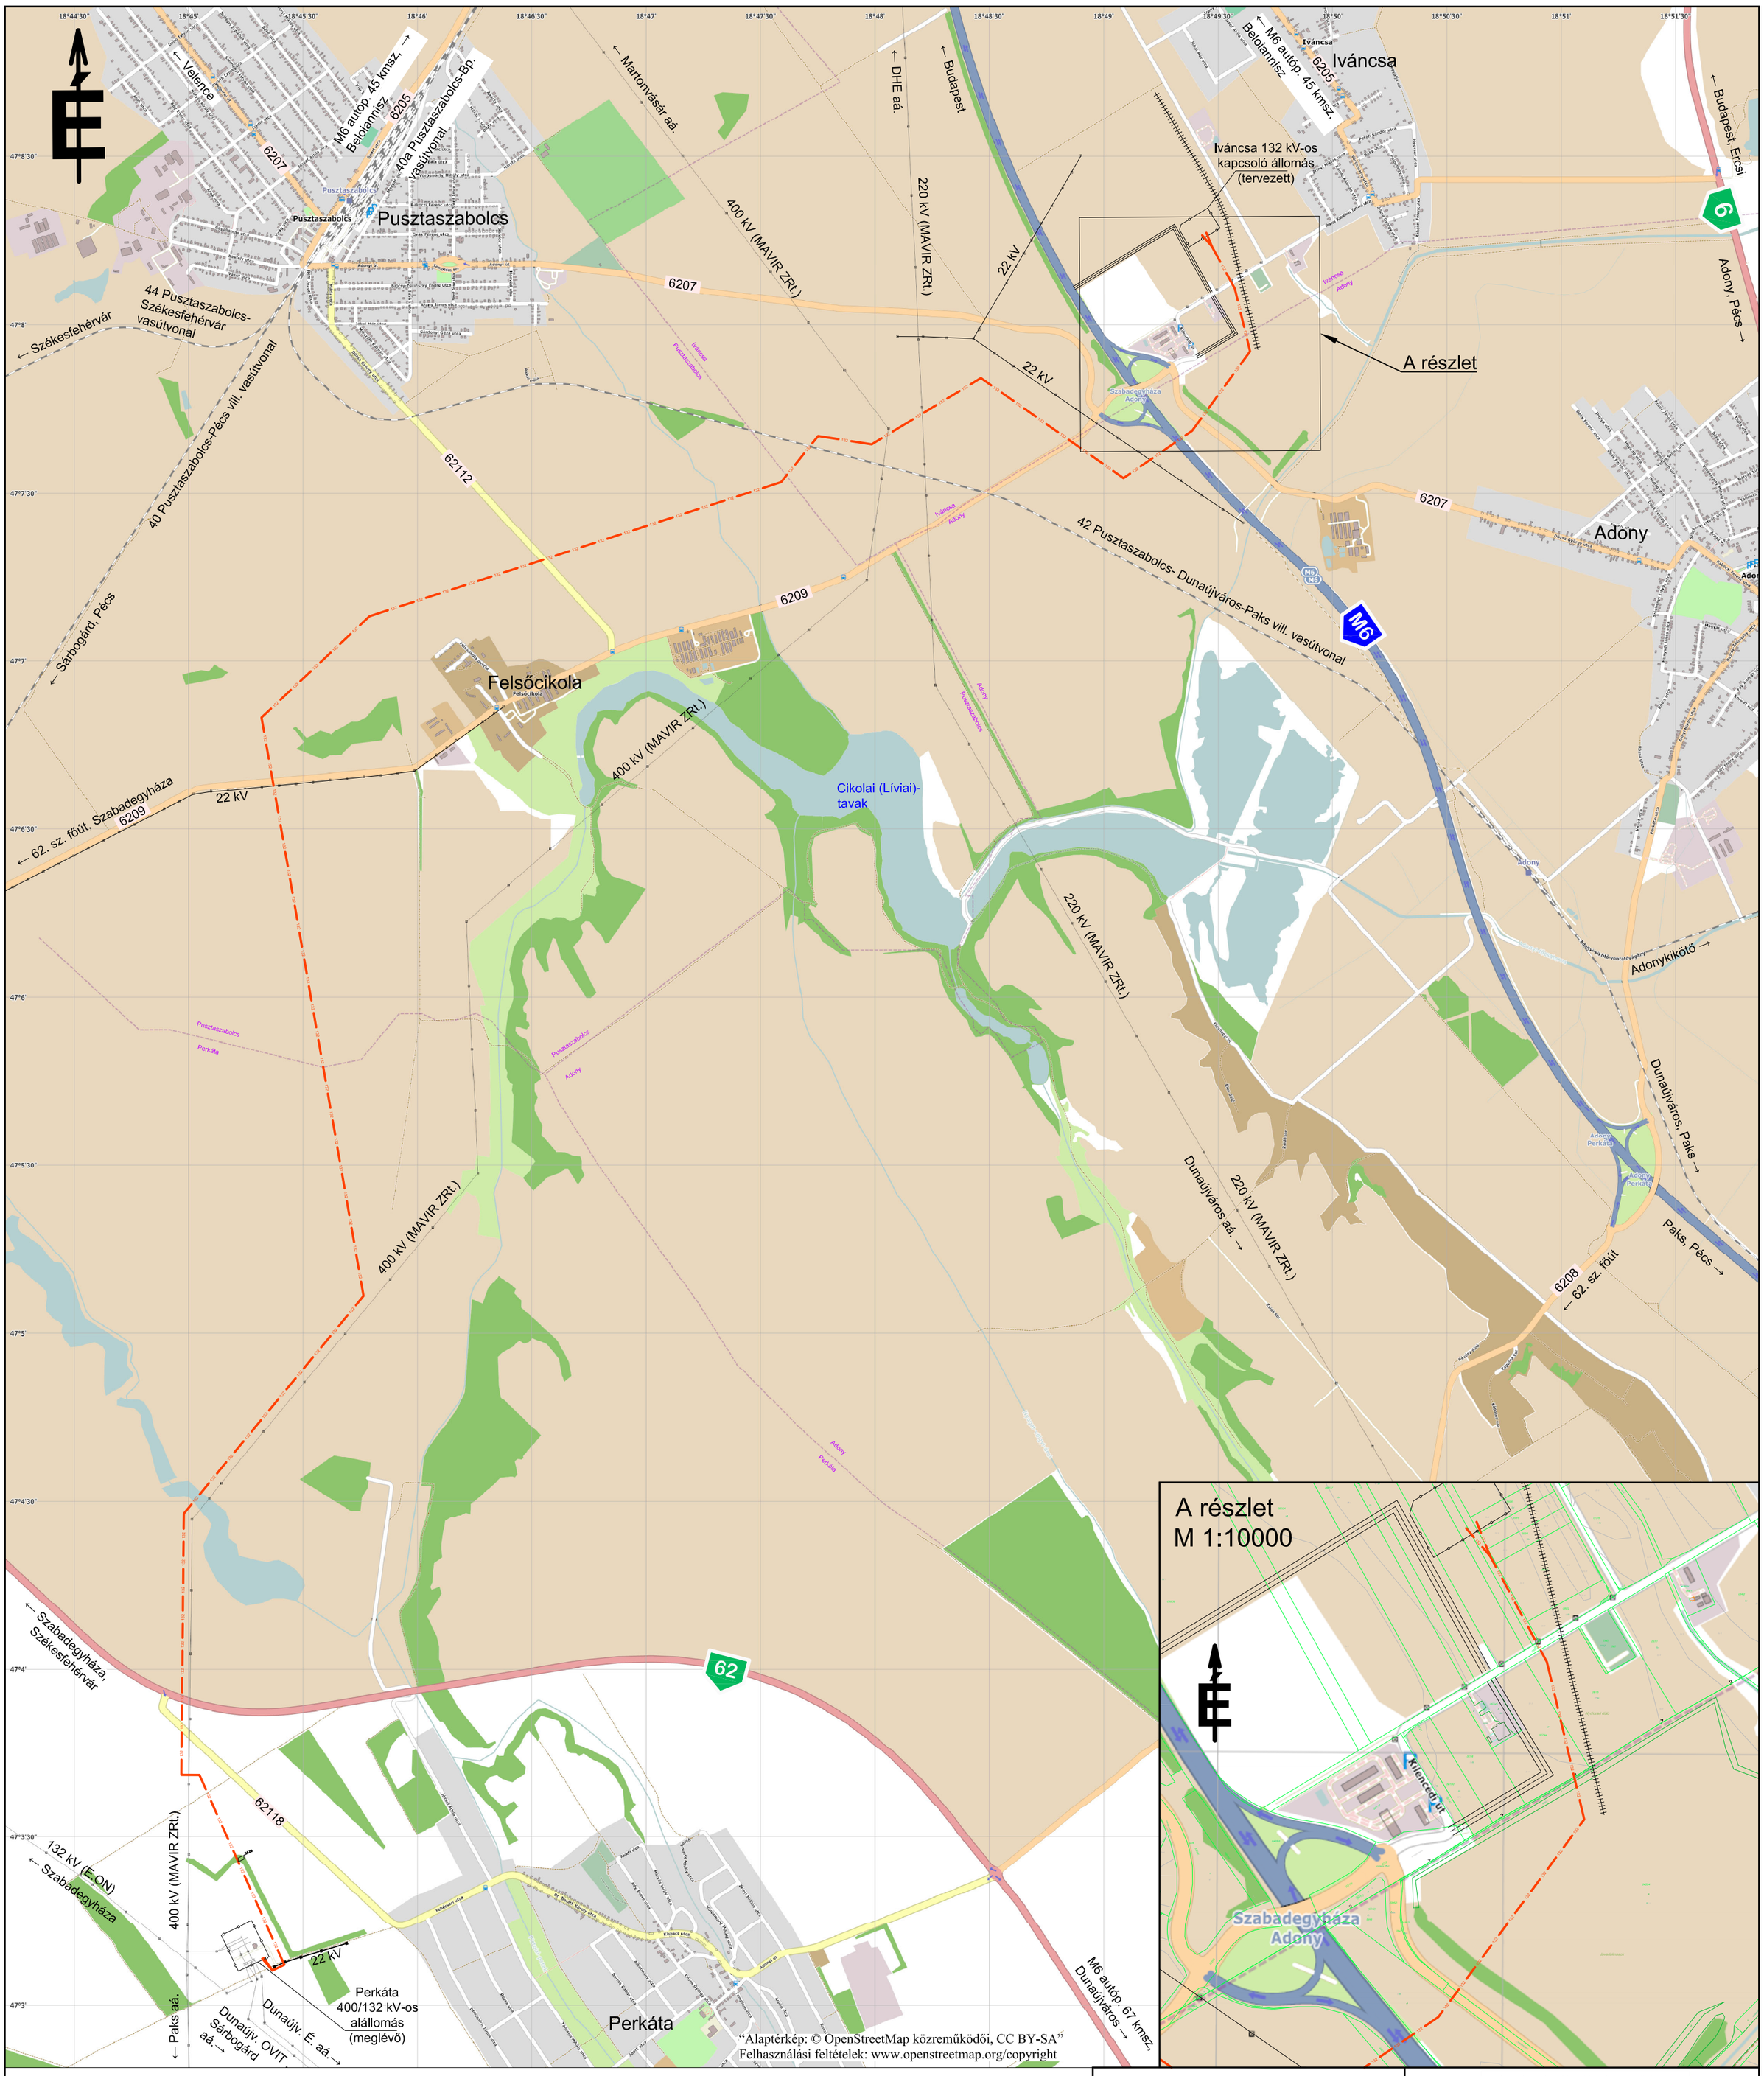

Megjegyzés:

- Az iváncsai ipari park területén tervezett út és vasút nyomvonala az E-PRO Kft. adatszolgáltatása alapján feltüntetve.
- A 132 kV-os feszültségszinten üzemelő távvezetékek biztonsági övezete a 2/2013. (I. 22.) NGM rendelet 6.§ (1) szerint a vezeték mindkét oldalán a nyugalomban lévő áramvezetőktől vízszintesen és nyomvonalukra merőlegesen mért 13-13 m-ig terjed.
- Az oszloptípusok pontos ismeretének hiányában a biztonsági övezet becsült szélessége a nyomvonal mindkét oldalán 20-20 m.
- /A változat: nyomvonal változtatása (220 kV és 400 kV keresztezések) megrendelő kérésére

Jelmagyarázat:

- meglévő, megmaradó nagyfeszültségű szabadvezeték
- állomási kerítés
- településhatár
- tervezett iparvágány
- tervezett út
- Tervezett 132 kV-os szabadvezeték nyomvonala biztonsági övezet szélével

Megbízó

e·on
H-7626 Pécs, Búza tér 8/A.
Levélcím: H-7602 Pécs, Pf. 85.
Tel.: (36 72) 501-000
www.eon.hu
aramhalozat@eon.hu

MVM Xpert
MVM XPert Zrt.
Távvezetéki Divízió Távvezetéki tervezési és innovációs osztály
H-1158 Budapest, Rákospalotai Körvasút sor 105.
Tel.: (36 1) 414-3200*
www.mvmxpert.hu
kommunikacio@mvmxpert.hu
MMK nyilv. szám: C-01-03386

Munkaszám	**21A160073444**
Rajzszám	**PERIV-T-E21-2301_A**
Méretarány	1:25000,1:10000
Papírméret	A2
Lapszám	1/1
Dátum	**2021. november**

Cím: Perkáta-Iváncsa I-II. kétrendszerű 132 kV-os távvezeték optikai szálas védővezetővel

Részművelet: Átnézeti rajz

Projektvezető	Tervező	Tervellenőr	Osztályvezető
	Sabjan		